


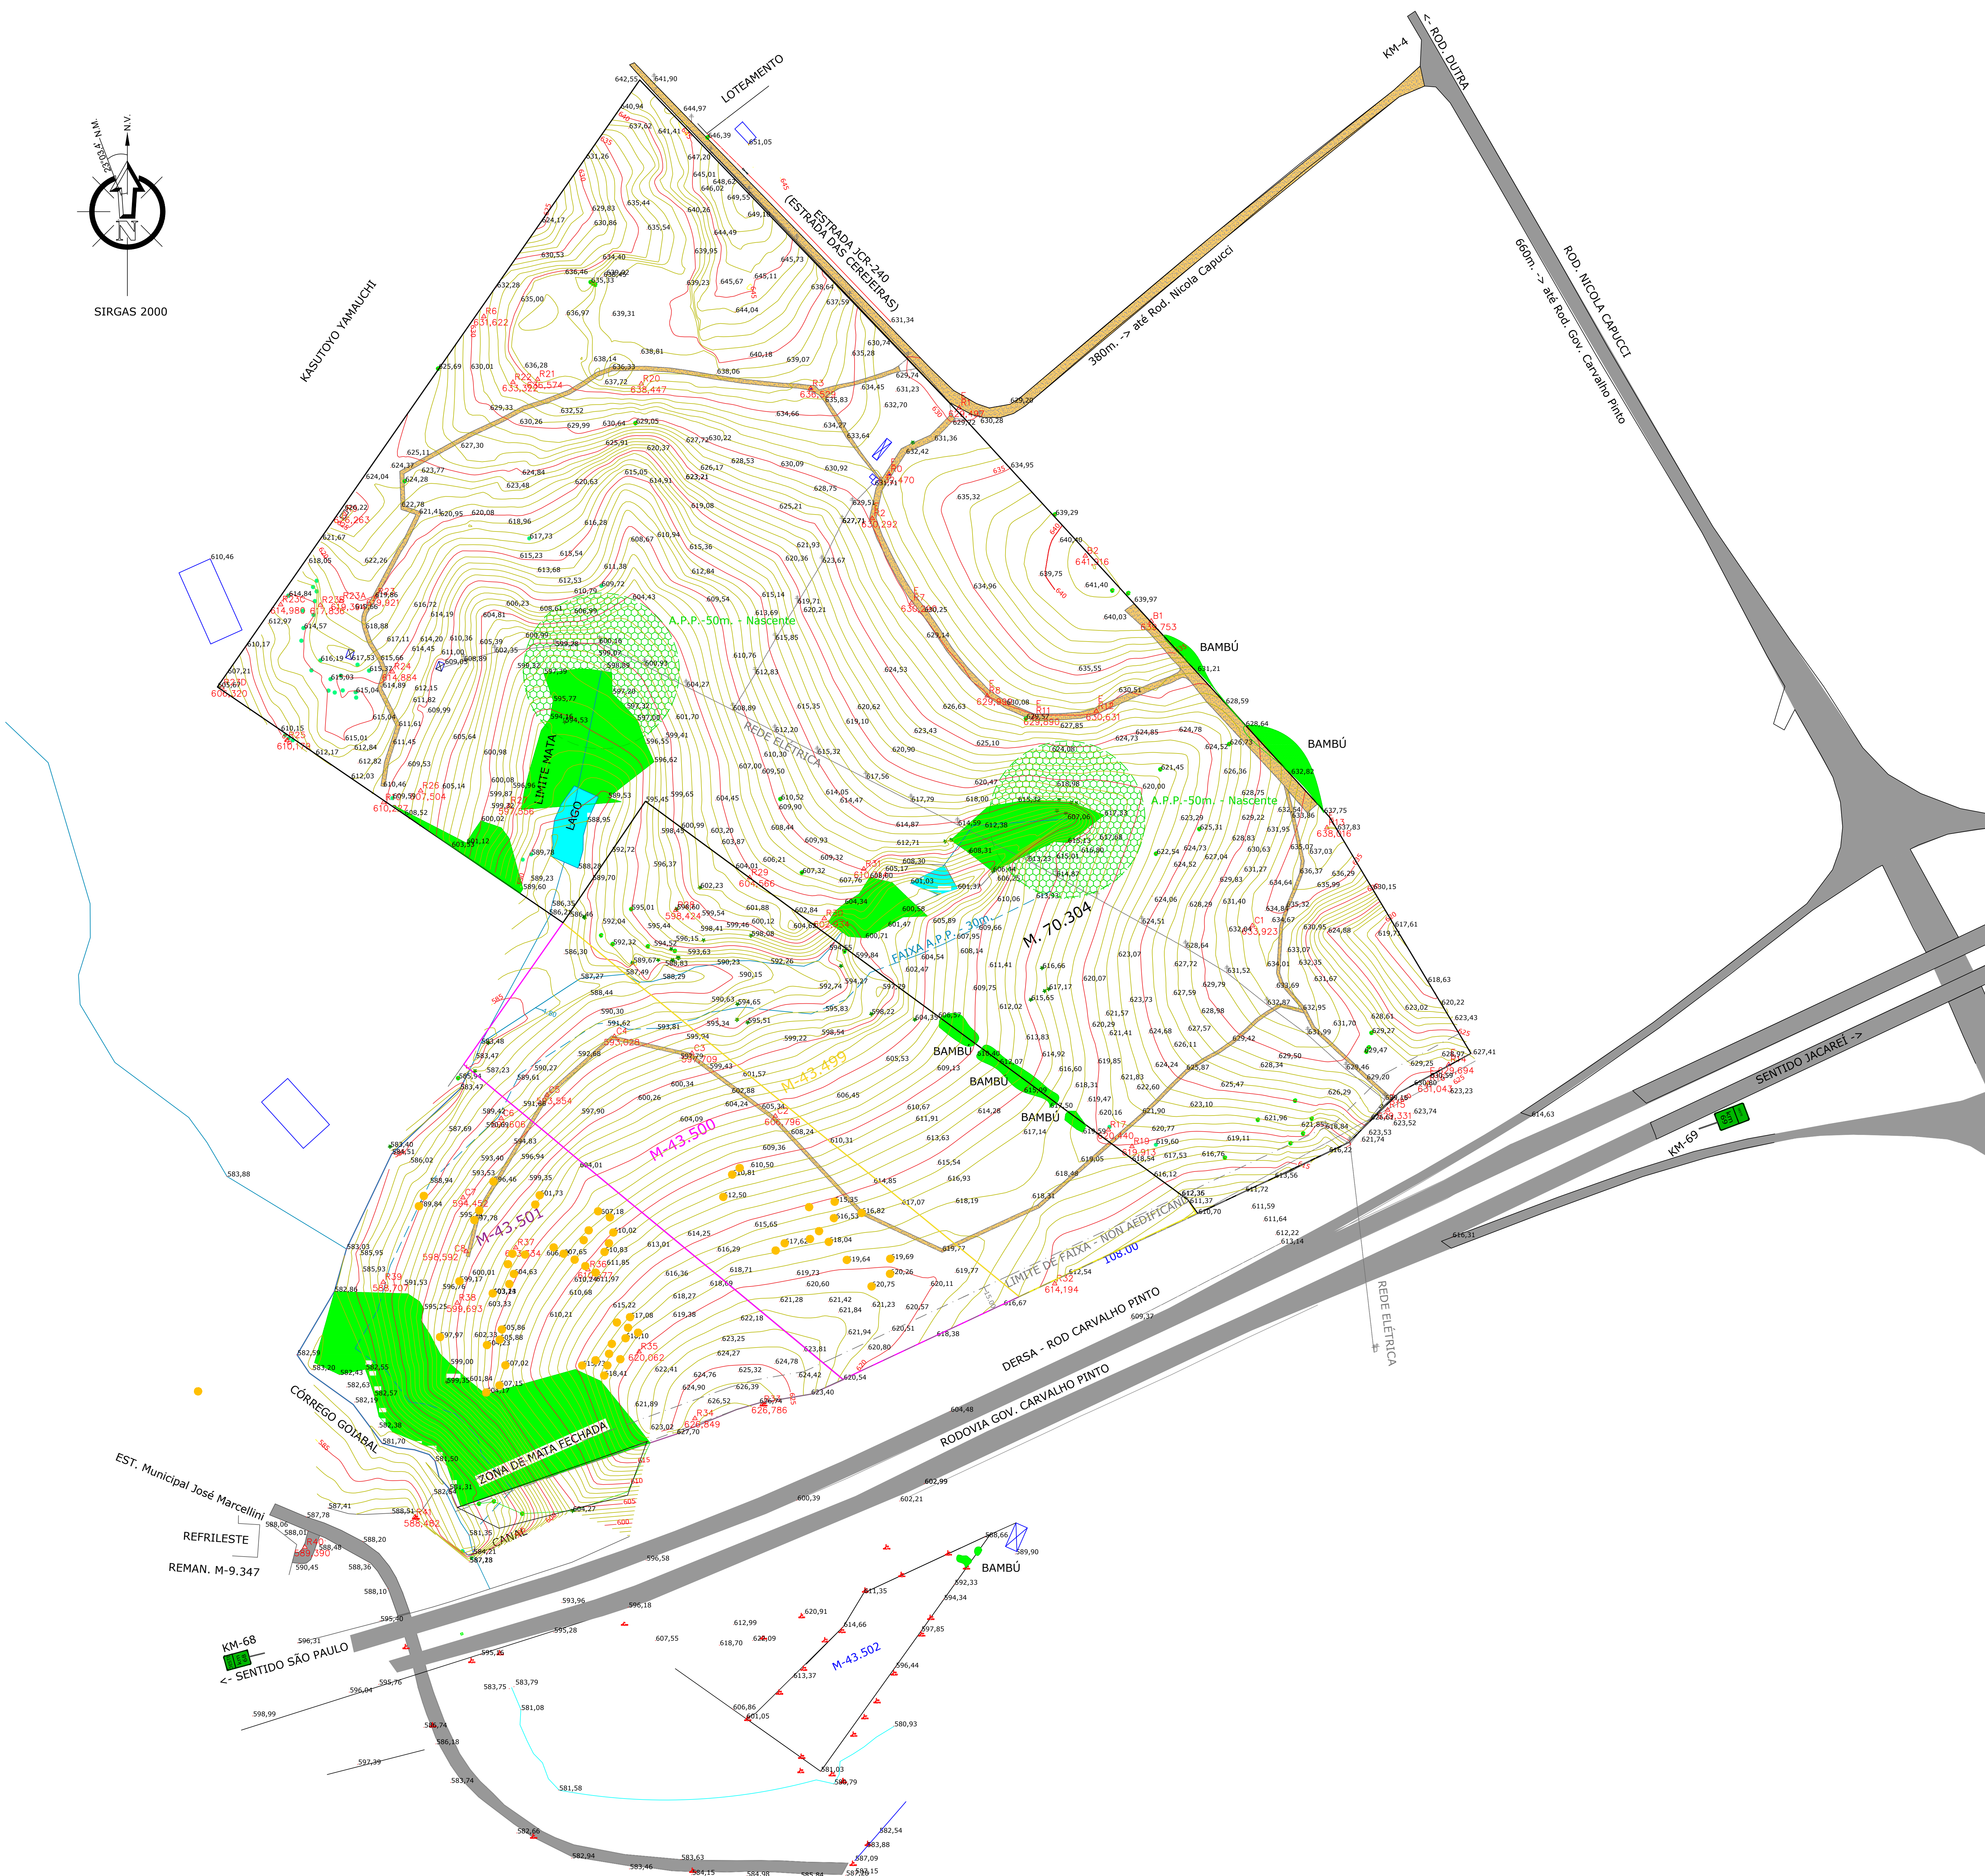


M.70.304 - 253.191,00m²
ATUAL - 252.663,68m²

M.43.499 - 43.933,08m²
ATUAL - 43.008,78m²

M.43.500 - 37.176,00m²
ATUAL - 38.848,78m²

M.43.501 - 52.149,66m²
ATUAL - 50.180,00m²

M.43.502 - 8.773,80m²
ATUAL - 6.993,68m²

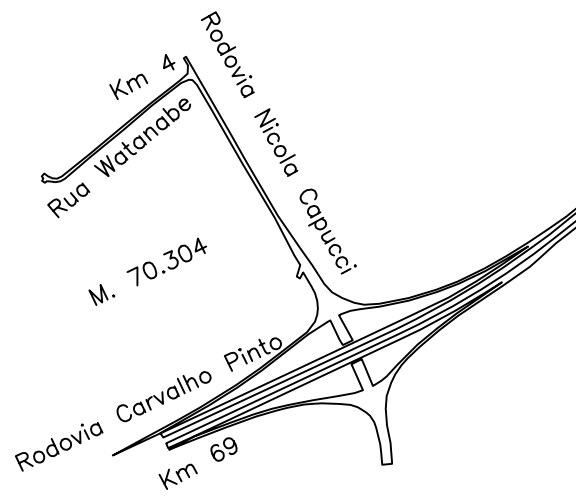LEVANTAMENTO PLANIALMÉTRICO		Fl. ÚNICA
PROPRIETÁRIO : Quinto Muffo matrículas : 70.304/63.502/63.501/63.500/63.499 LOCAL : Jacaréí BAIRRO: São Silvestre de Jacaréí CEP: — MUNICÍPIO: Jacaréí CADASTRO FISCAL: 7.347.628-5 DATA: 30/06/22 ESCALA: 1 : 1500		
SITUAÇÃO S/ ESCALA 		Declaro que a aprovação do projeto não implica no reconhecimento por parte da prefeitura no direito de propriedade do terreno. PROPRIETÁRIO _____ CPF: — _____ CPF: — _____ Eng. RESPONSÁVEL _____ NOME: — CREA: — ART: —
QUADRO DE ÁREAS M.70.304 — 253.191,00m ² ATUAL — 252.663,68m ² M.43.499 — 43.933,08m ² ATUAL — 43.008,78m ² M.43.500 — 37.176,00m ² ATUAL — 38.848,78m ² M.43.501 — 52.149,66m ² ATUAL — 50.180,00m ² M.43.502 — 8.773,80m ² ATUAL — 6.993,68m ²		