
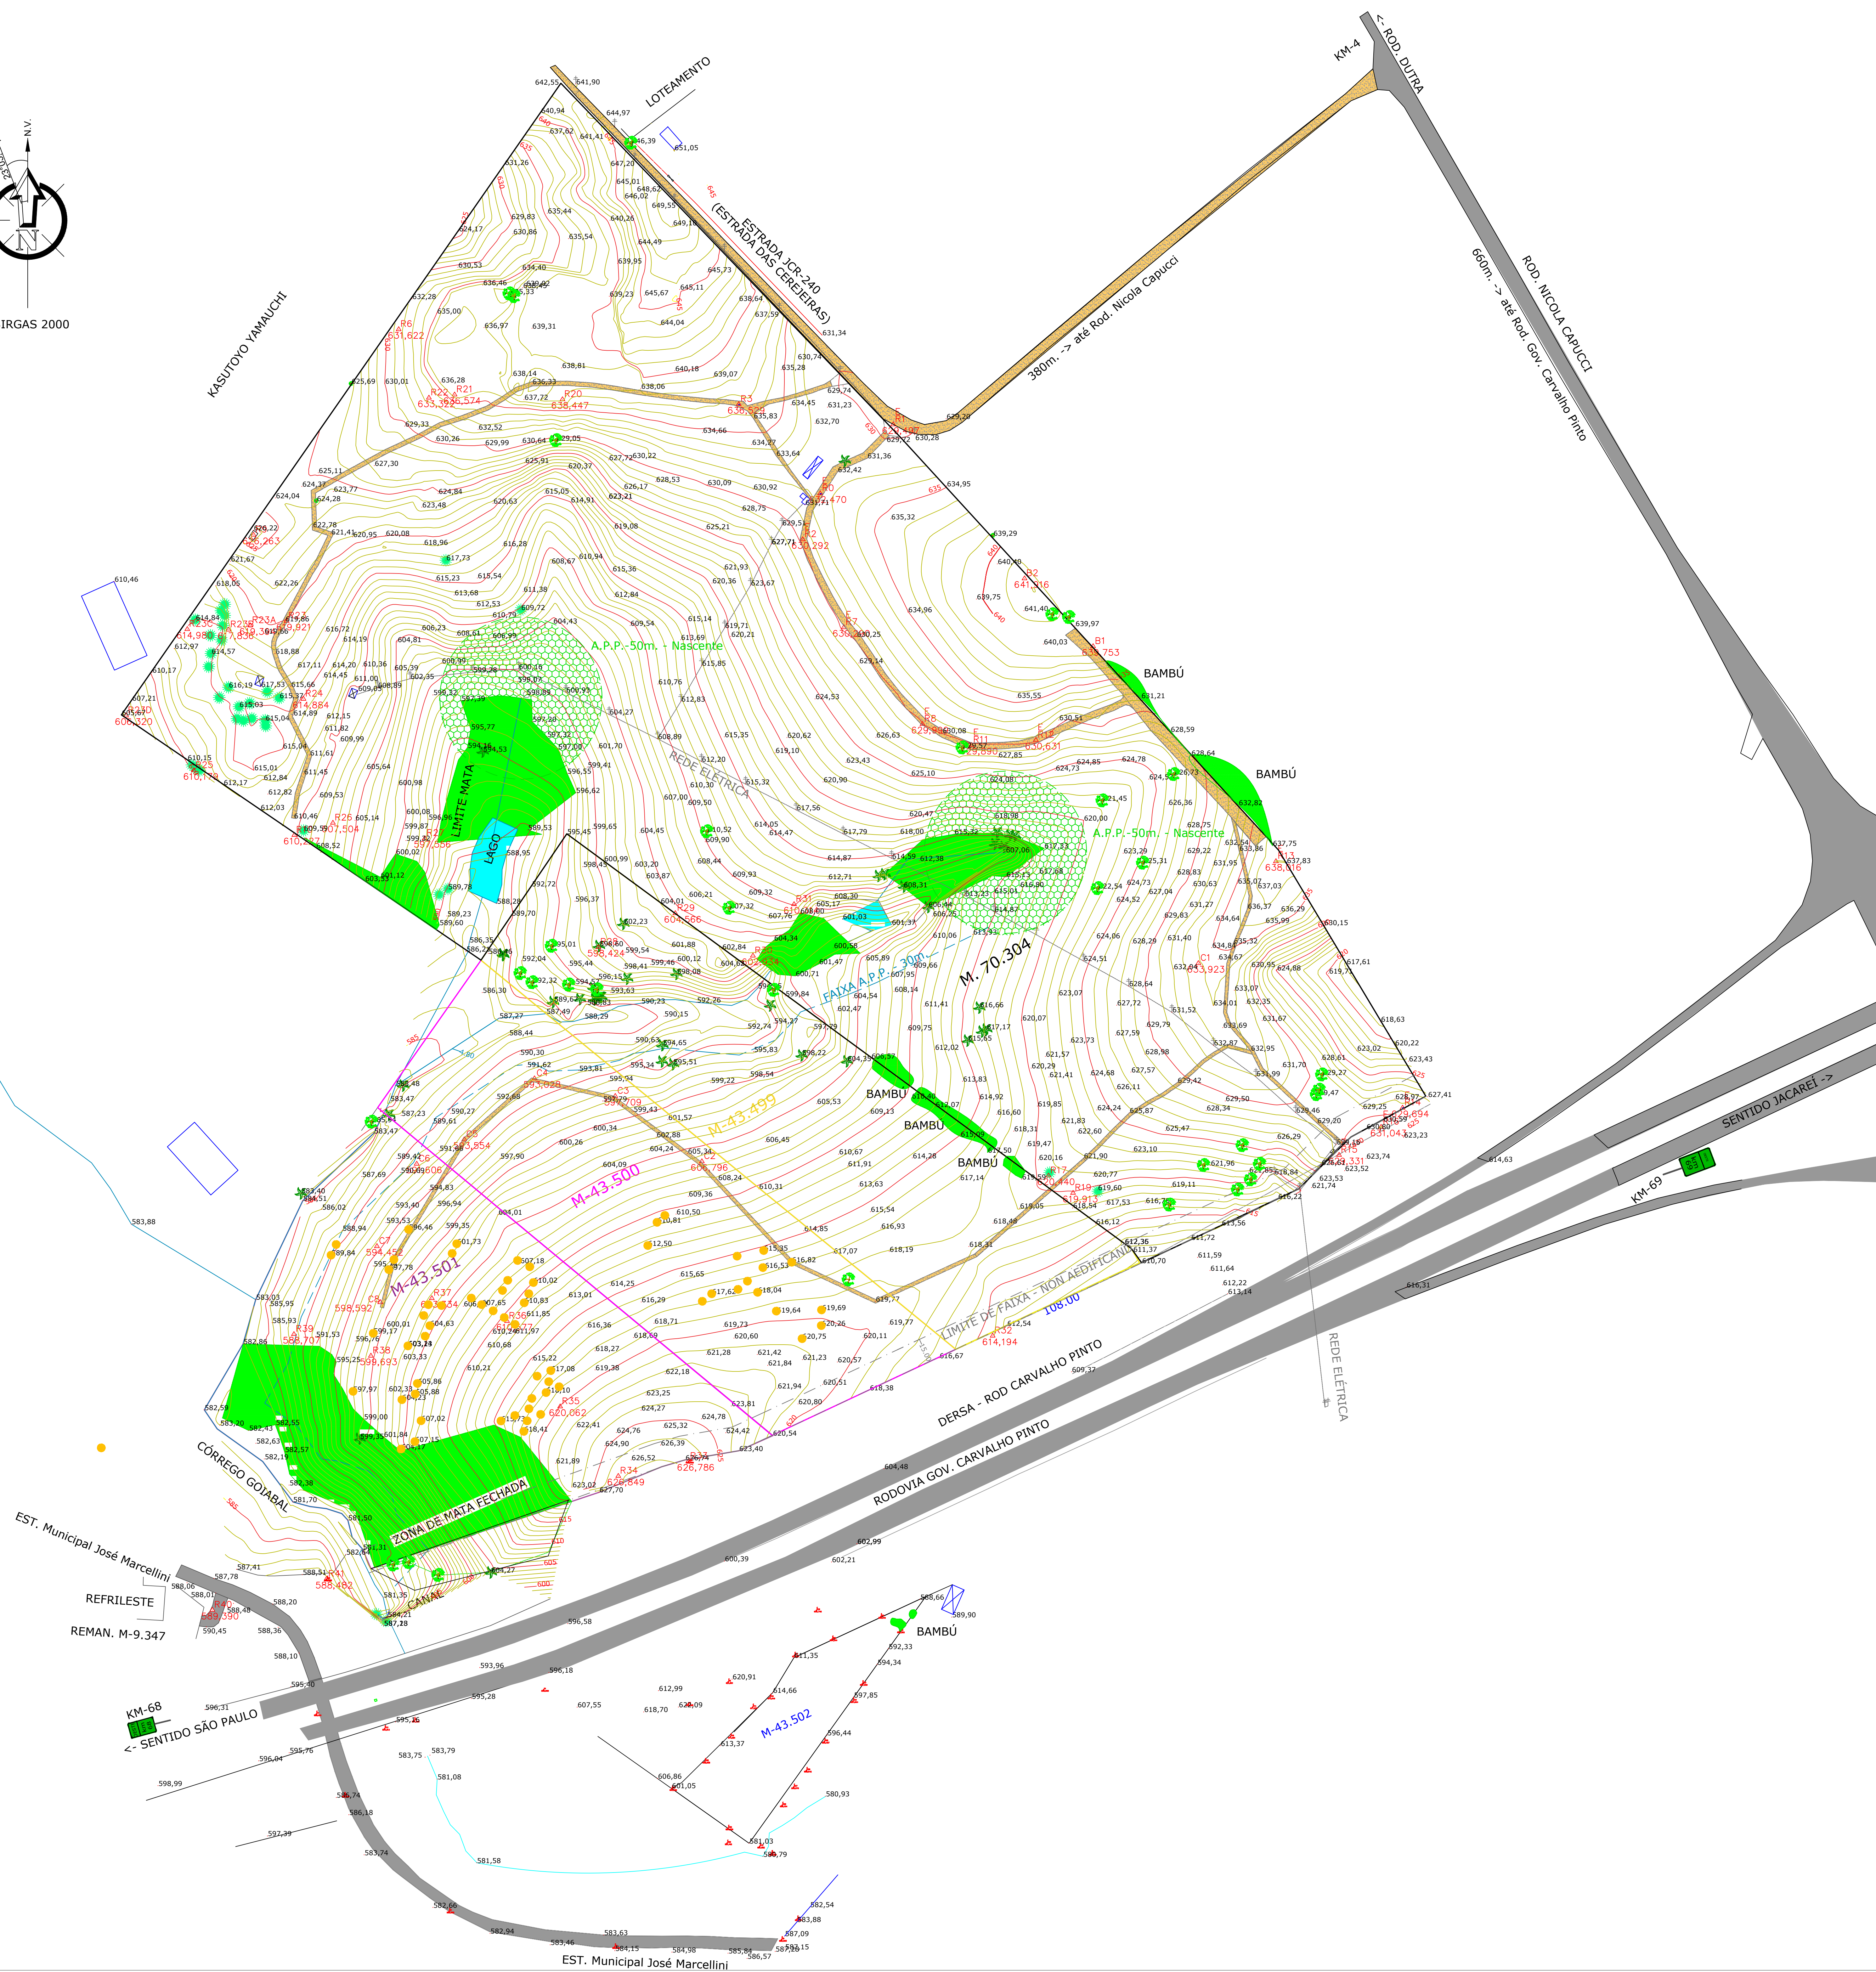


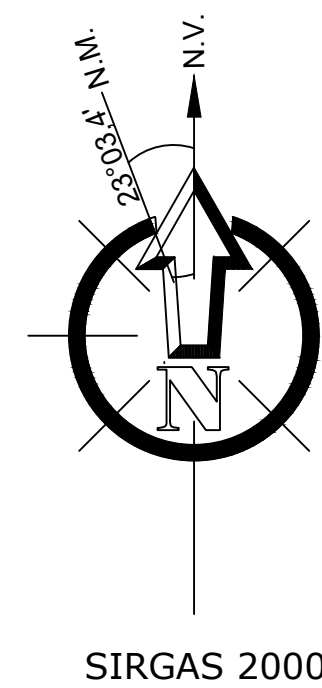

QUADRO DE ÁREAS	
M.70.304 - 253.191,00m ²	ATUAL - 252.663,68m ²
M.43.499 - 43.933,08m ²	ATUAL - 43.008,78m ²
M.43.500 - 37.176,00m ²	ATUAL - 38.848,78m ²
M.43.501 - 52.149,66m ²	ATUAL - 50.180,00m ²
M.43.502 - 8.773,80m ²	ATUAL - 6.993,68m ²

LEVANTAMENTO PLANIALTIMÉTRICO		Fl. ÚNICA
PROPRIETÁRIO : Quinto Muffo		
matrículas : 70.304/63.502/63.501/63.500/63.499		
LOCAL : Jacaré		
BAIRRO: São Silvestre de Jacaré CEP: -		
MUNICÍPIO: Jacaré		
CADASTRO FISCAL: 7.347.628-5		
DATA: 30/06/22		ESCALA: 1 : 1500
SITUAÇÃO S/ ESCALA		Declaro que a aprovação do projeto não implica no reconhecimento por parte da prefeitura no direito de propriedade do terreno.
		PROPRIETÁRIO
		CPF: -
		CPF: -
		Eng. RESPONSÁVEL
		NOME: -
		CREA: -
		ART: -
QUADRO DE ÁREAS		
M.70.304 - 253.191,00m ²	M.43.501 - 52.149,66m ²	
ATUAL - 252.663,68m ²	ATUAL - 50.180,00m ²	
M.43.499 - 43.933,08m ²	M.43.502 - 8.773,80m ²	
ATUAL - 43.008,78m ²	ATUAL - 6.993,68m ²	
M.43.500 - 37.176,00m ²	TOTAL DE ÁREA LÍQUIDA	
ATUAL - 38.848,78m ²	319.930,50m ²	