
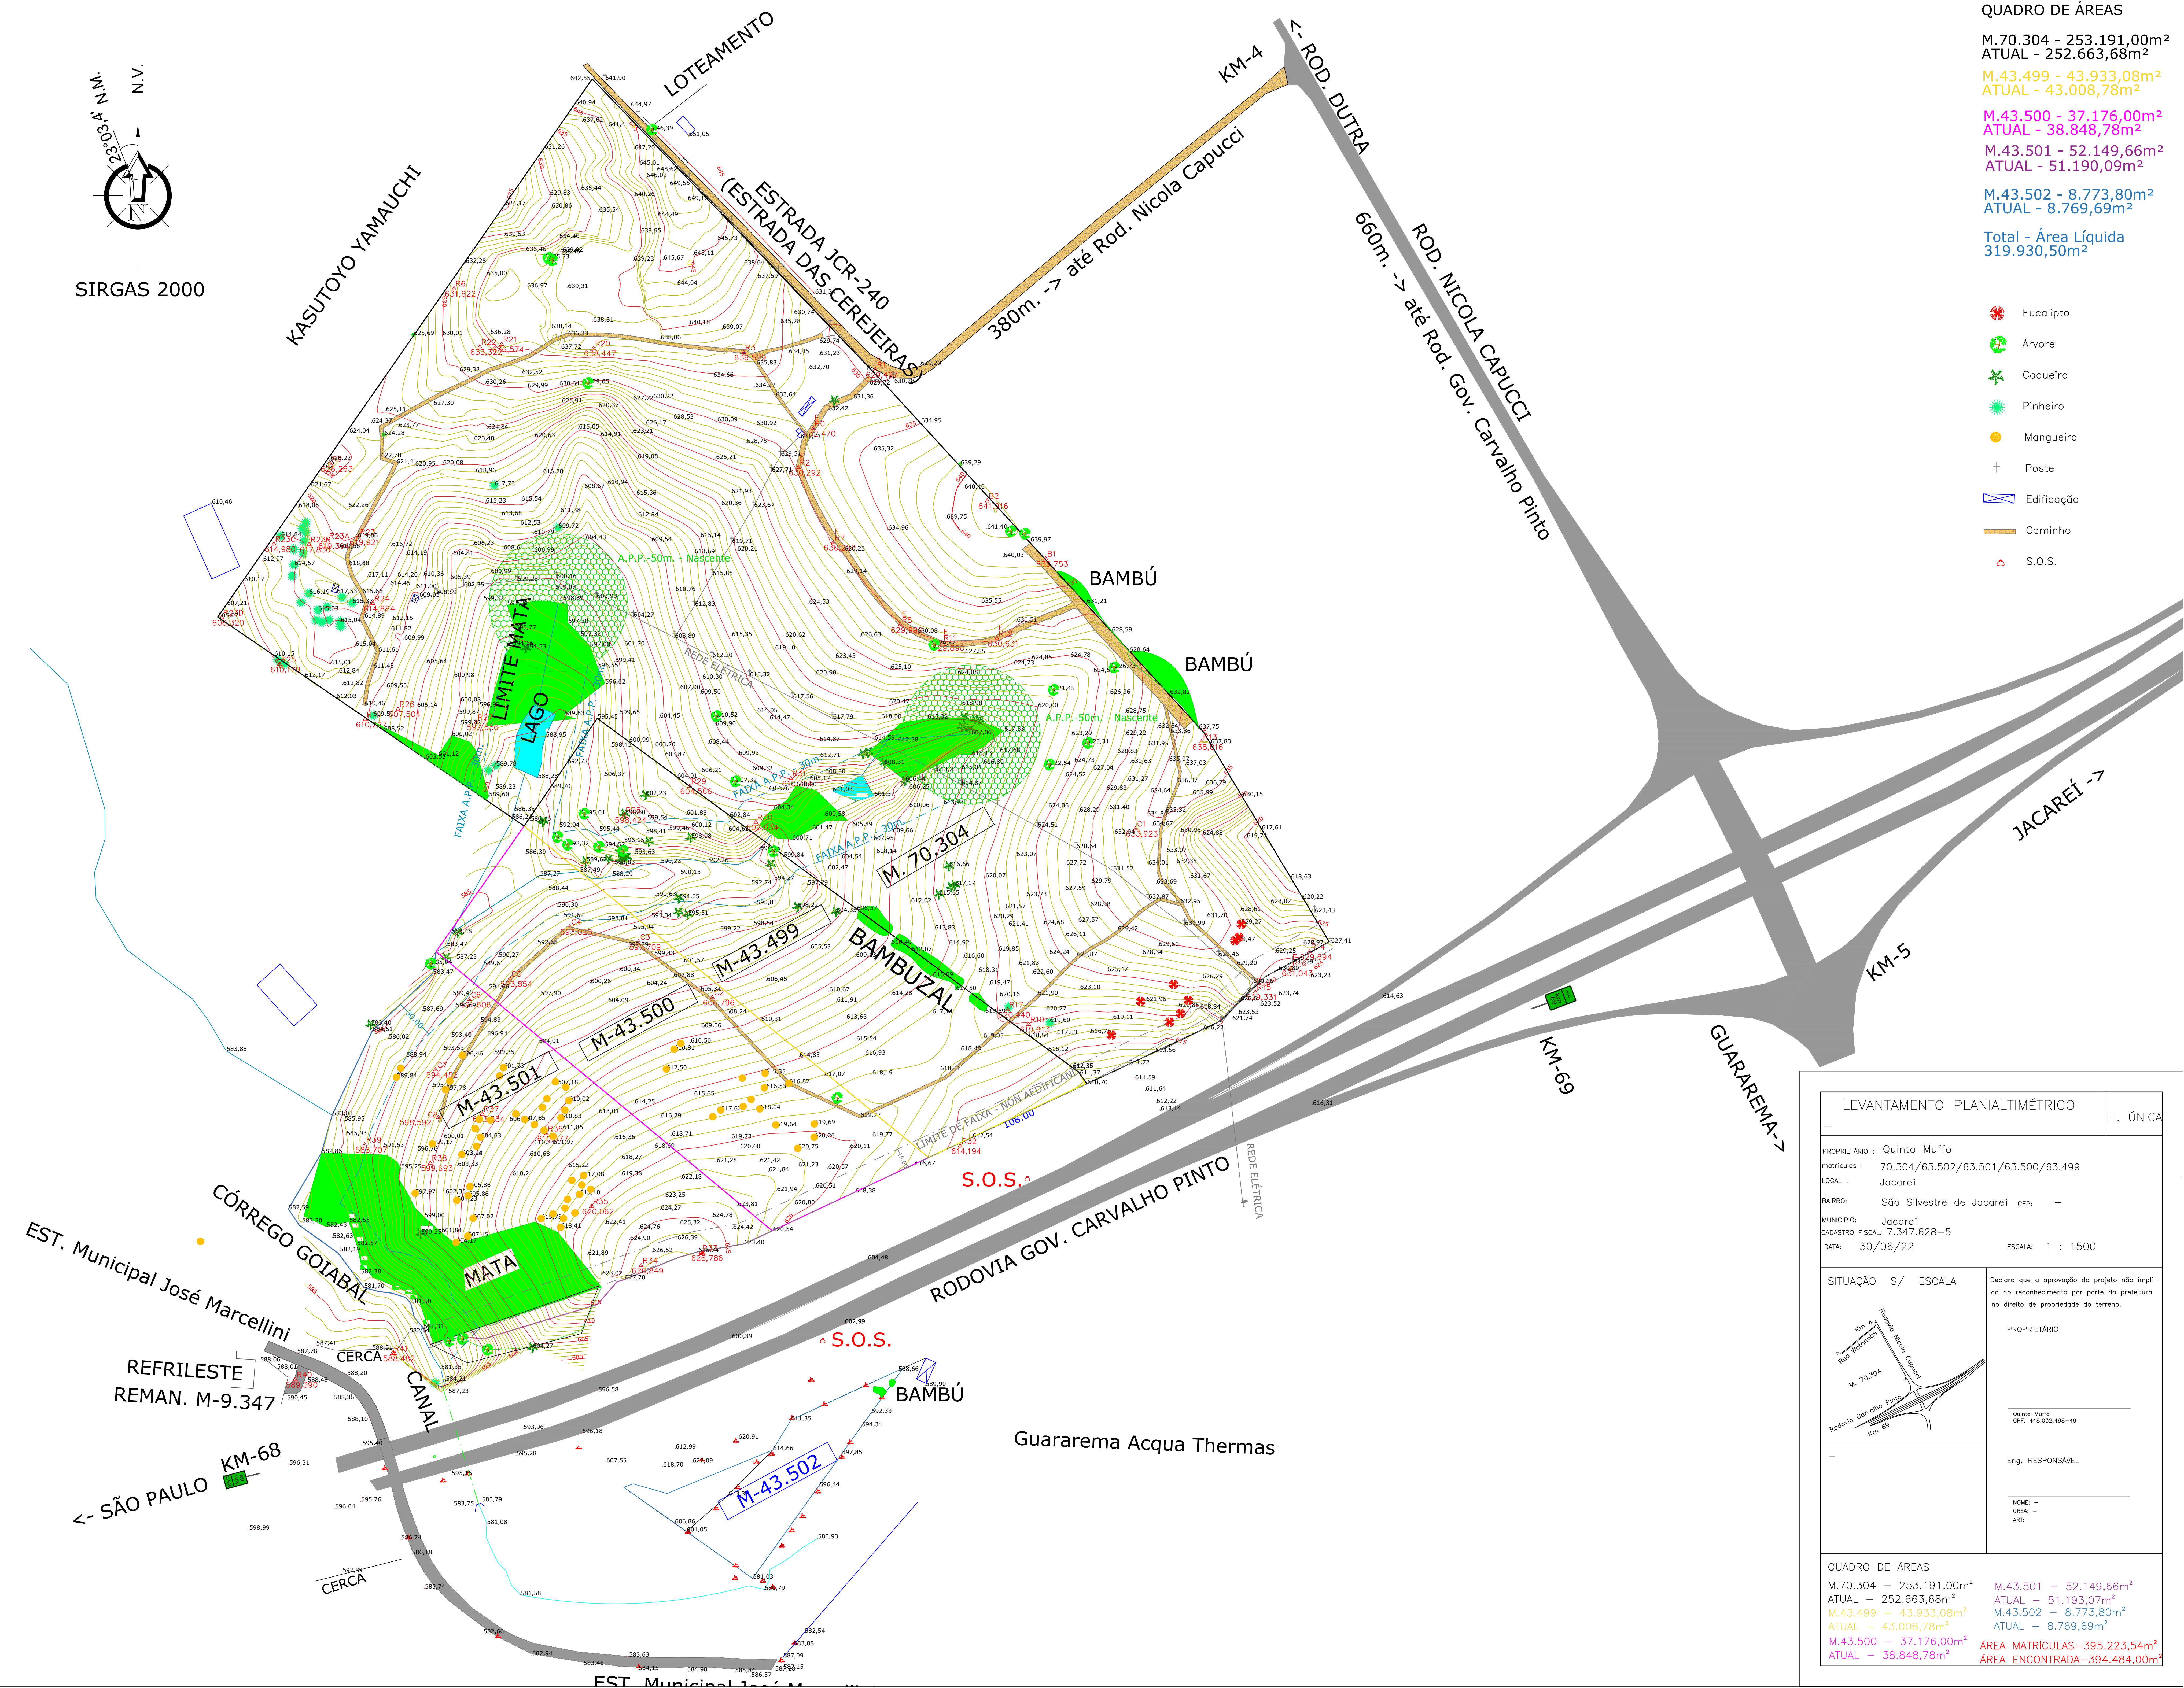


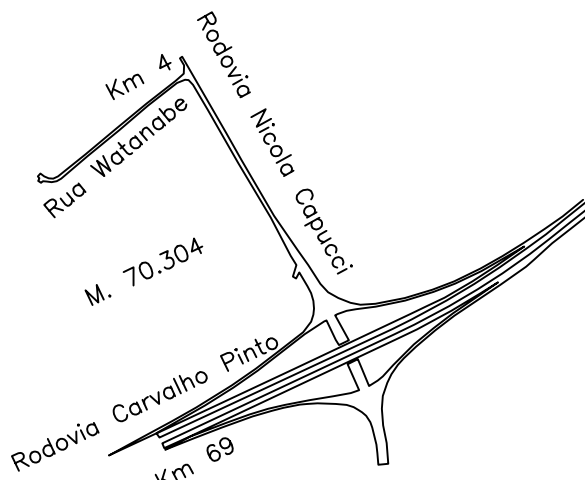

LEVANTAMENTO PLANIALTIMÉTRICO		Fl. ÚNICA
—		
PROPRIETÁRIO : Quinto Muffo		
matrículas : 70.304/63.502/63.501/63.500/63.499		
LOCAL : Jacareí		
BAIRRO: São Silvestre de Jacareí CEP: —		
MUNICÍPIO: Jacareí		
CADASTRO FISCAL: 7.347.628-5		
DATA: 30/06/22		
ESCALA: 1 : 1500		
SITUAÇÃO S/ ESCALA		Declaro que a aprovação do projeto não implica no reconhecimento por parte da prefeitura do direito de propriedade do terreno.
		PROPRIETÁRIO
—		Quinto Muffo CPF: 448.032.498-49
		Eng. RESPONSÁVEL
		NOME: — CREA: — ART: —
QUADRO DE ÁREAS		
M.70.304 — 253.191,00m ²		
ATUAL — 252.663,68m ²		
M.43.499 — 43.933,08m ²		
ATUAL — 43.008,78m ²		
M.43.500 — 37.176,00m ²		
ATUAL — 38.848,78m ²		
M.43.501 — 52.149,66m ²		
ATUAL — 51.193,07m ²		
M.43.502 — 8.773,80m ²		
ATUAL — 8.769,69m ²		
ÁREA MATRICULADA—395.223,54m ²		
ÁREA ENCONTRADA—394.484,00m ²		